




TAIVALLAHDEN TENNISKESKUS

Koronaohjeistus.

-  = Käsisipisteet
-  = Pukutilat pois käytöstä paitsi WC:t

SISÄÄNTULO

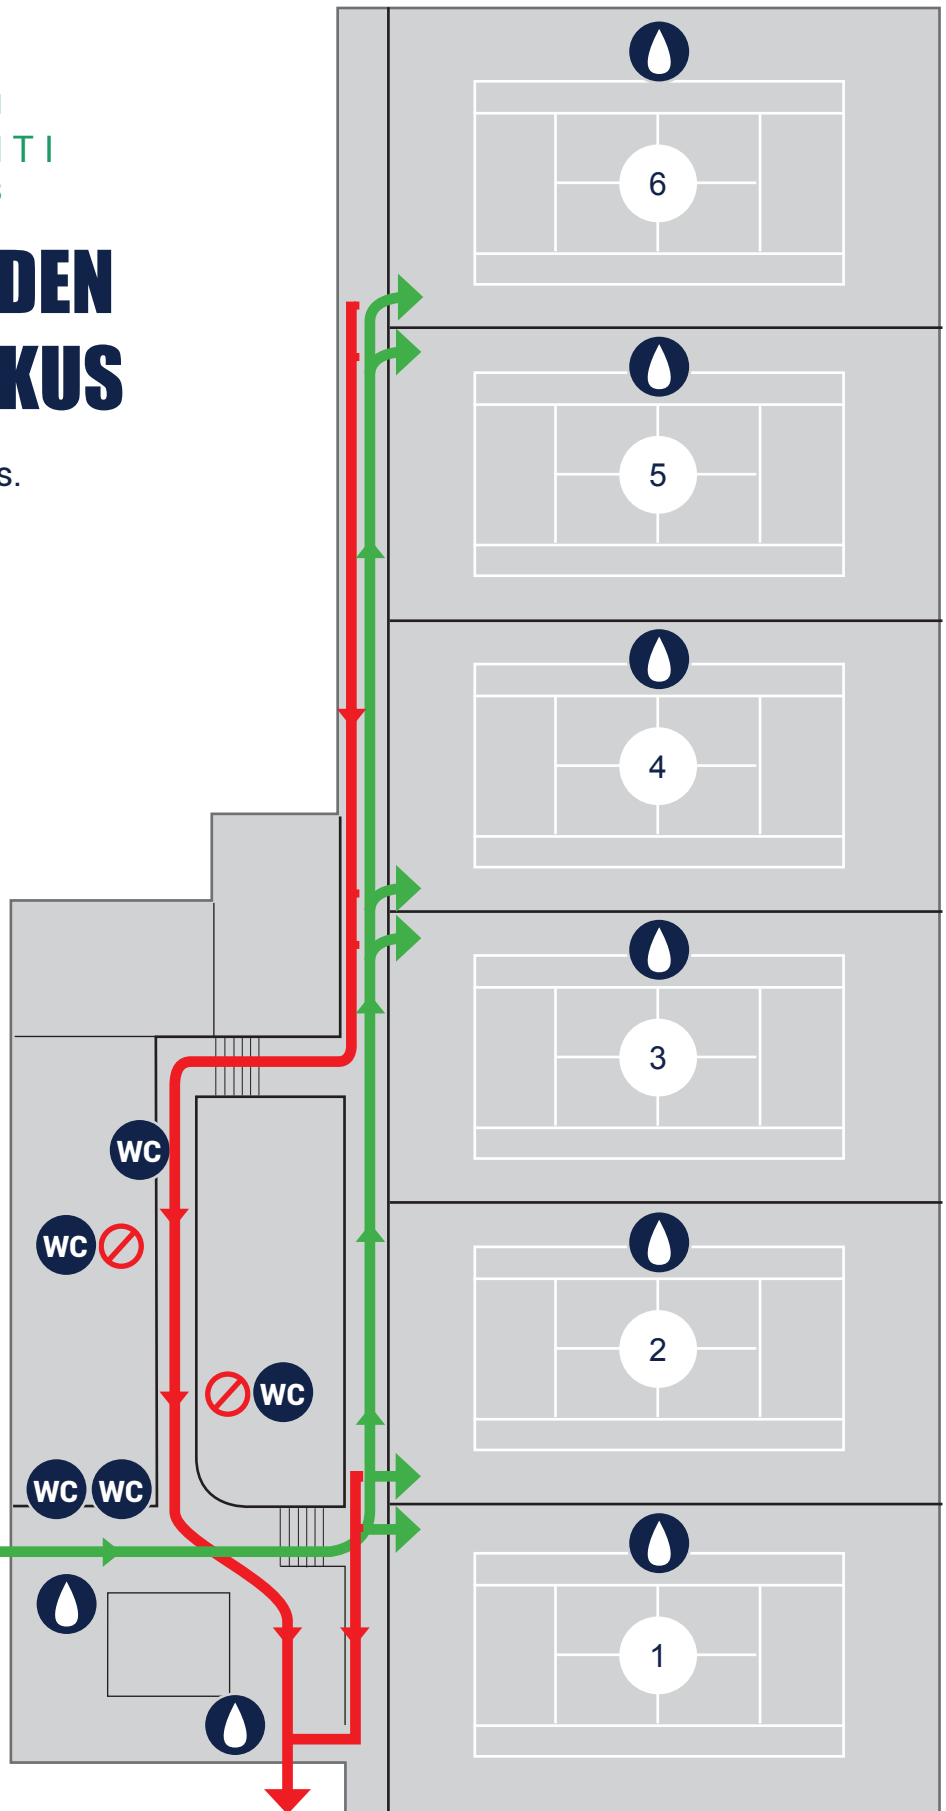

POISTUMINEN